


Nyelandsvej

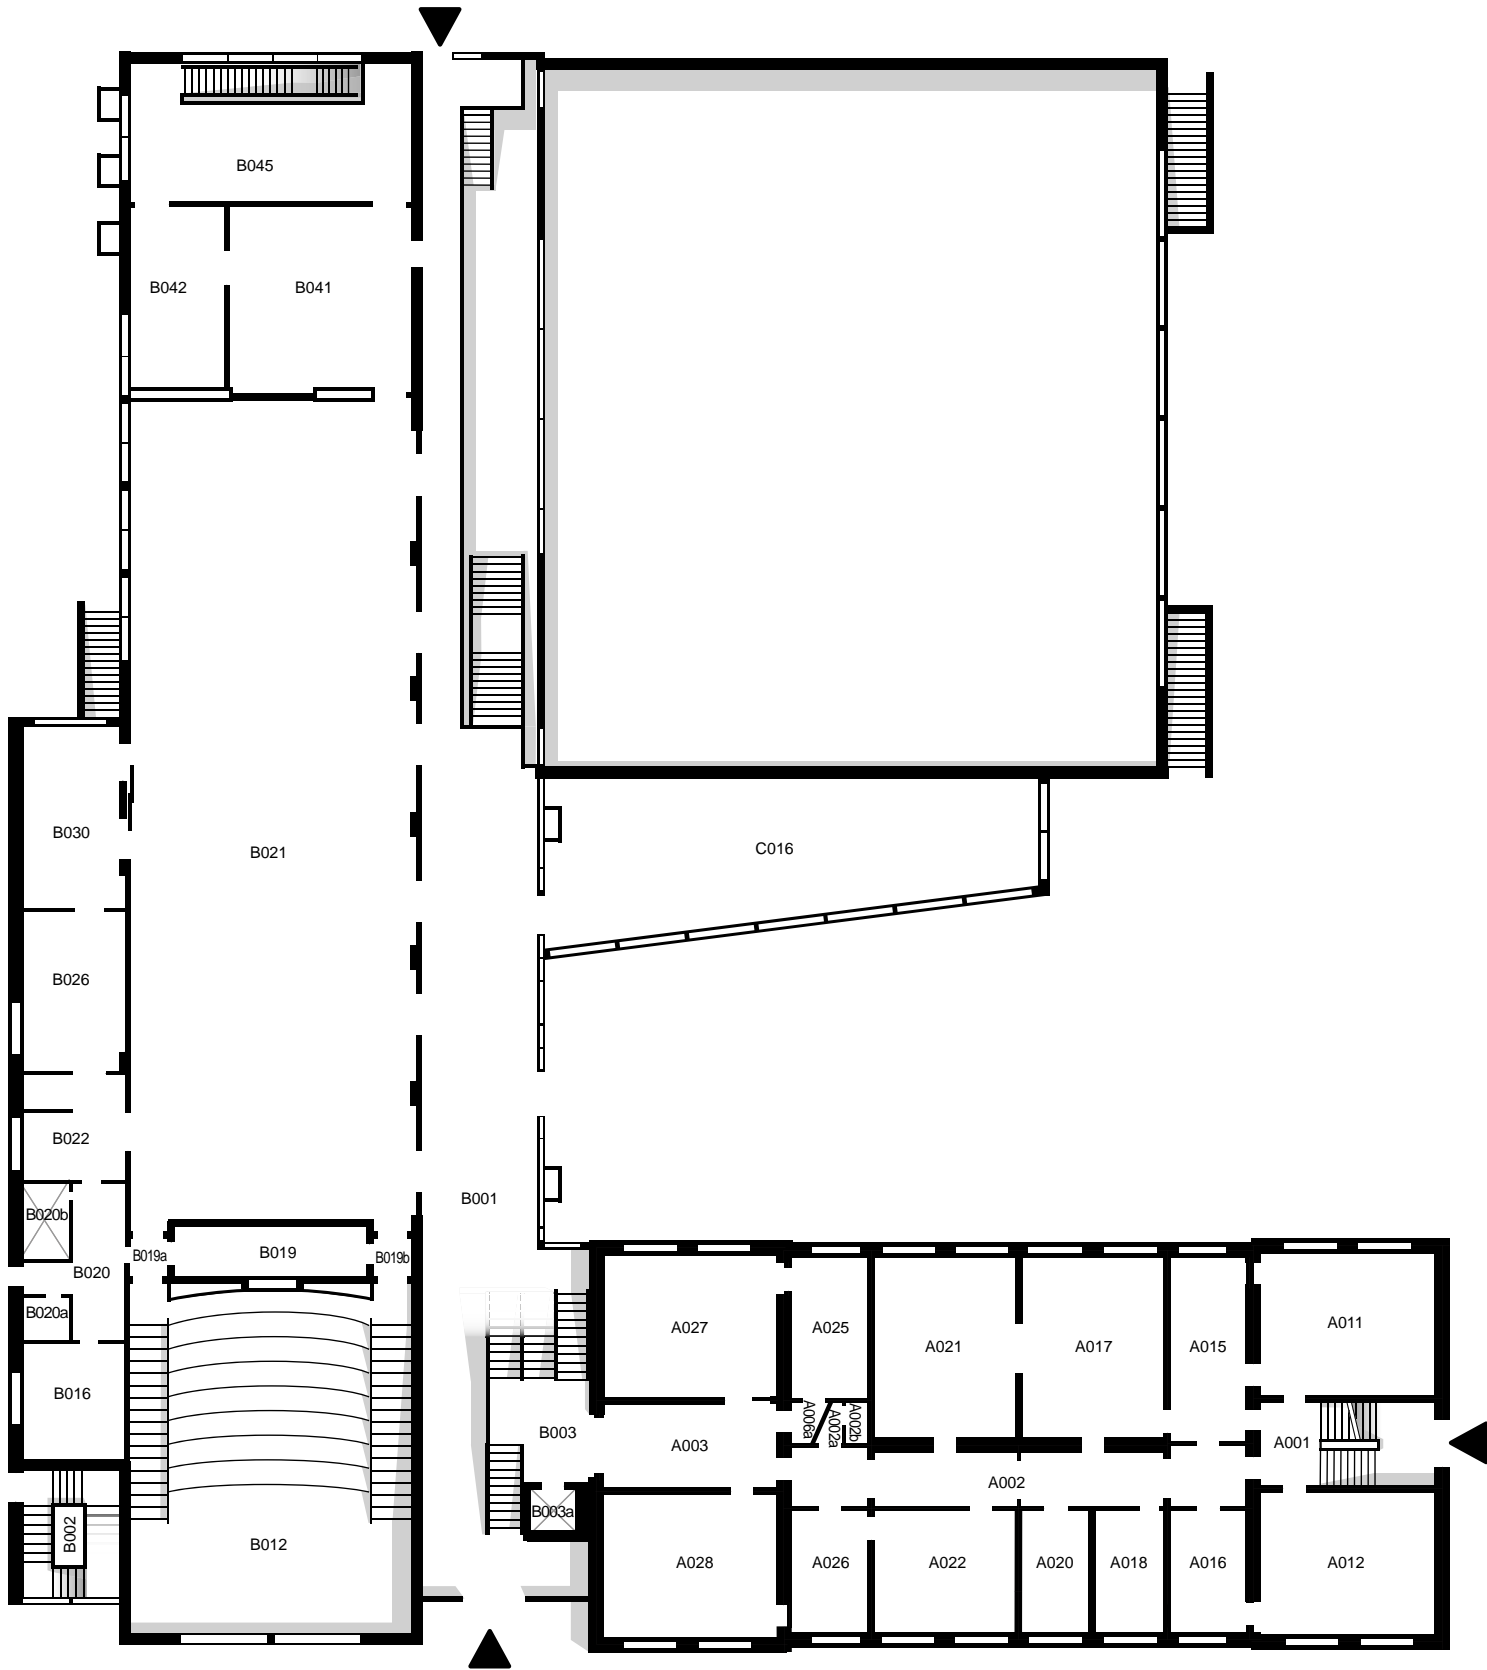

Lokalenummerering
 Nyelandsvej 25-27, kælder
 Mål 1:300. Dato: 29/03-12. Rev. 8 Form.: A4




Nyelandsvej



Lokalenummerering
 Nyelandsvej 25-27, stue
 Mål 1:300. Dato: 29/03-12. Rev. 8 Form.: A4

Ikke en del af seminariet

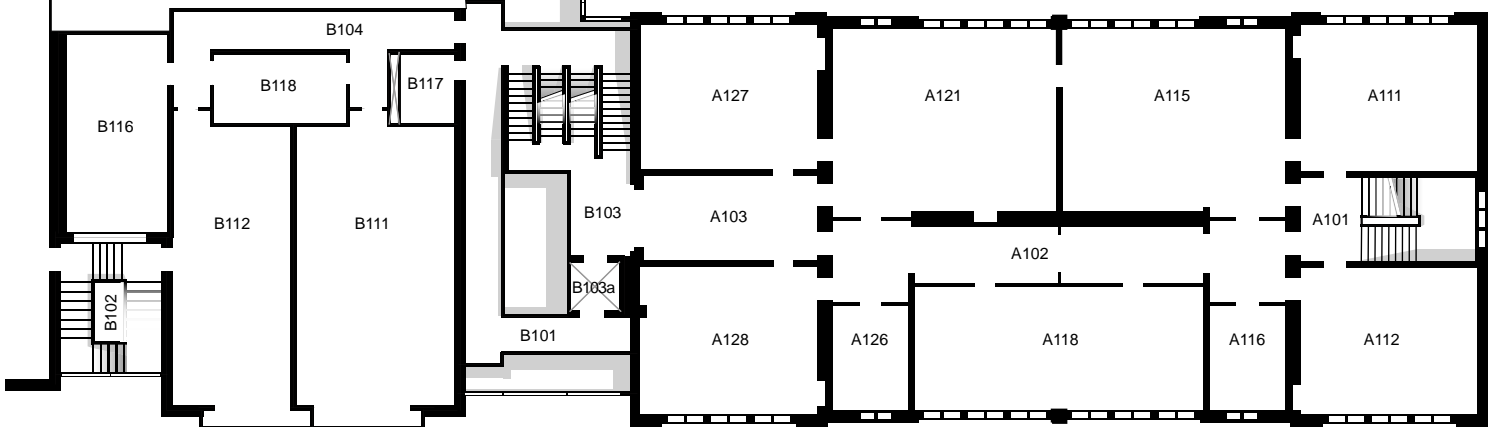


Nyelandsvej



Lokalenummerering
Nyelandsvej 25-27, 1. sal
Mål 1:300. Dato: 29/03-12. Rev. 8 Form.: A4


Ikke en del af seminariet

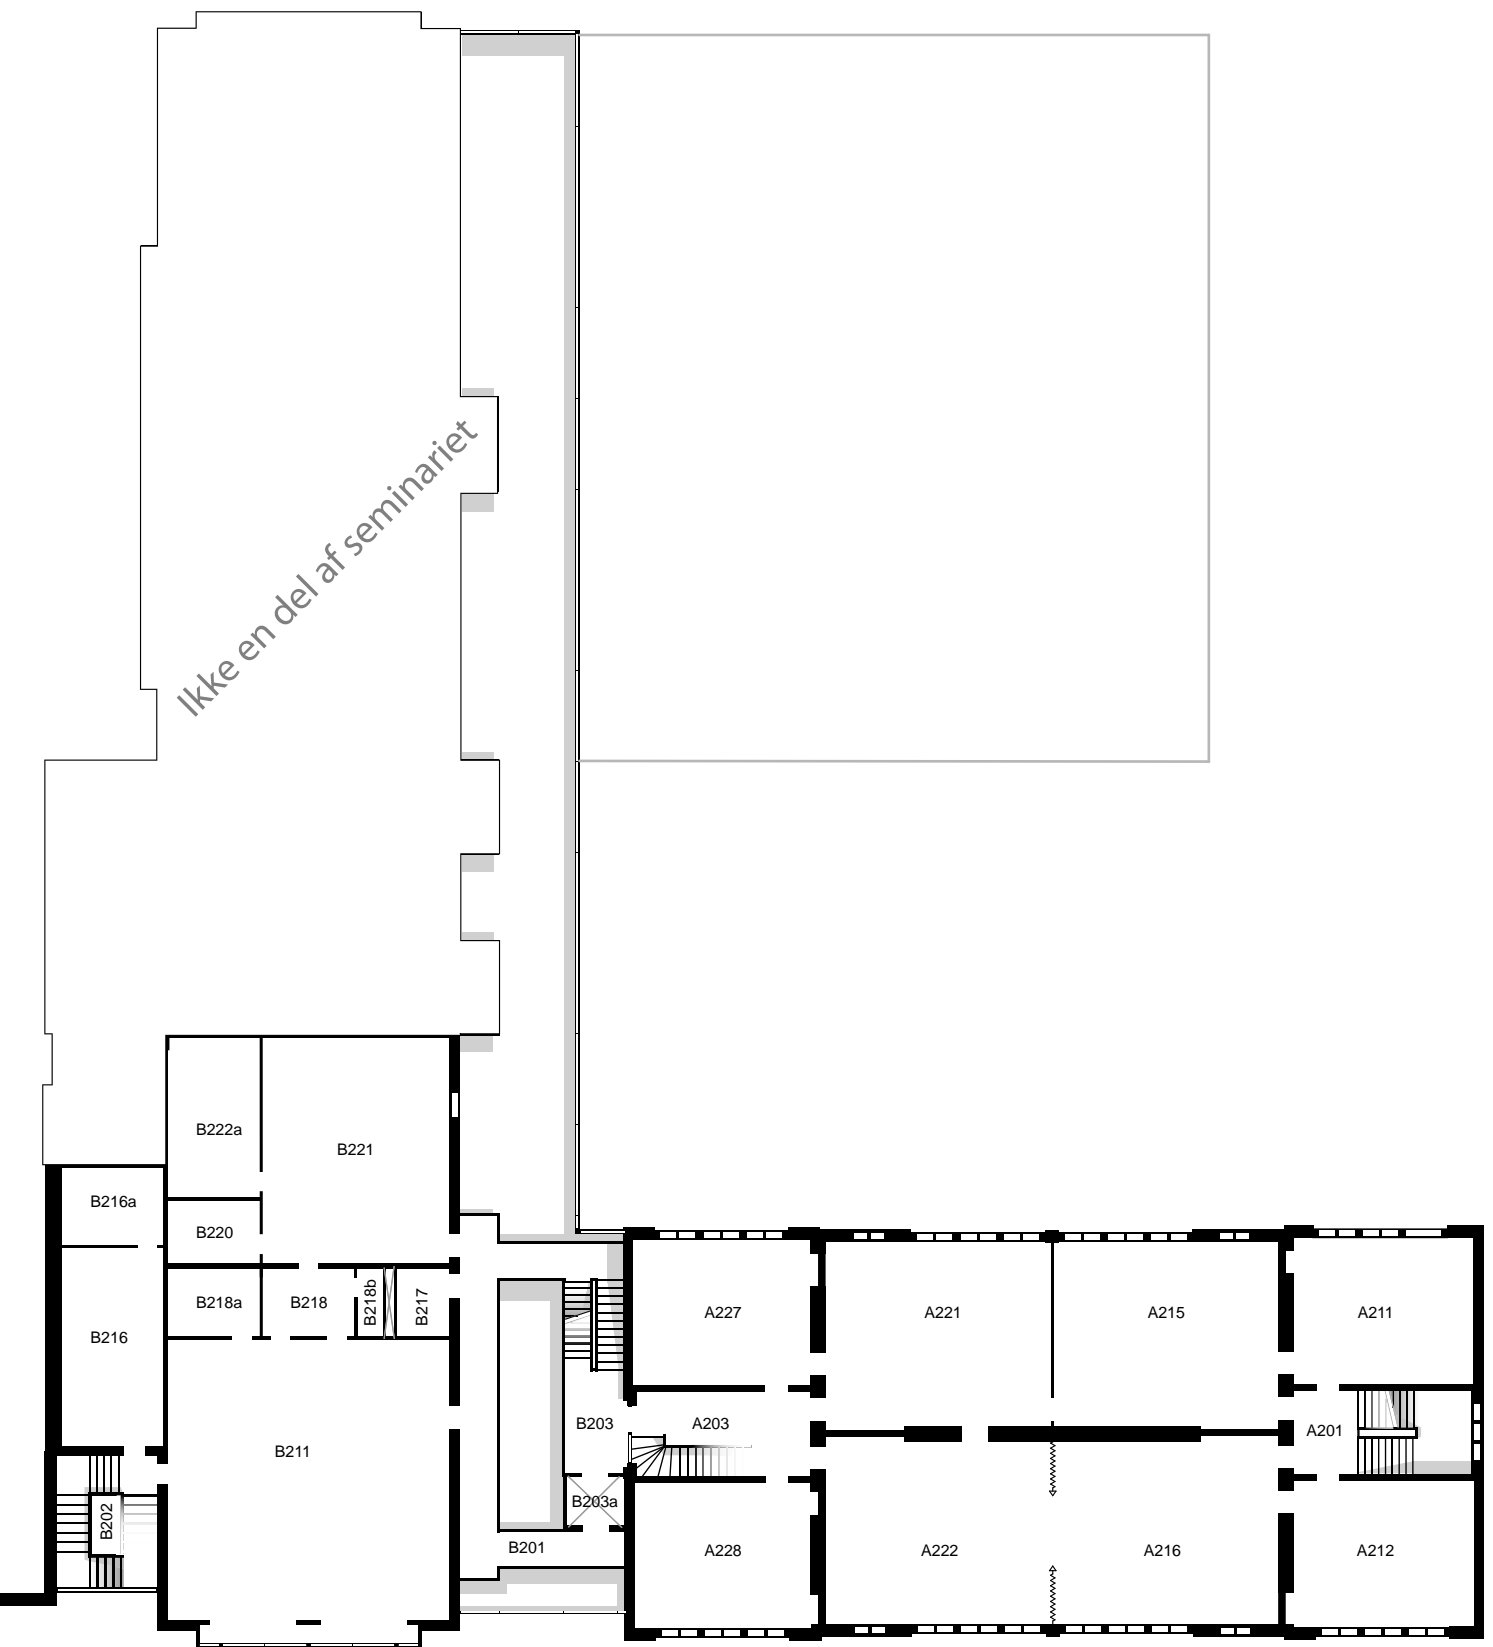

Nyelandsvej

0 m 10 20 30


Lokalenummerering
Nyelandsvej 25-27, 2. sal
Mål 1:300. Dato: 29/03-12. Rev. 8 Form.: A4

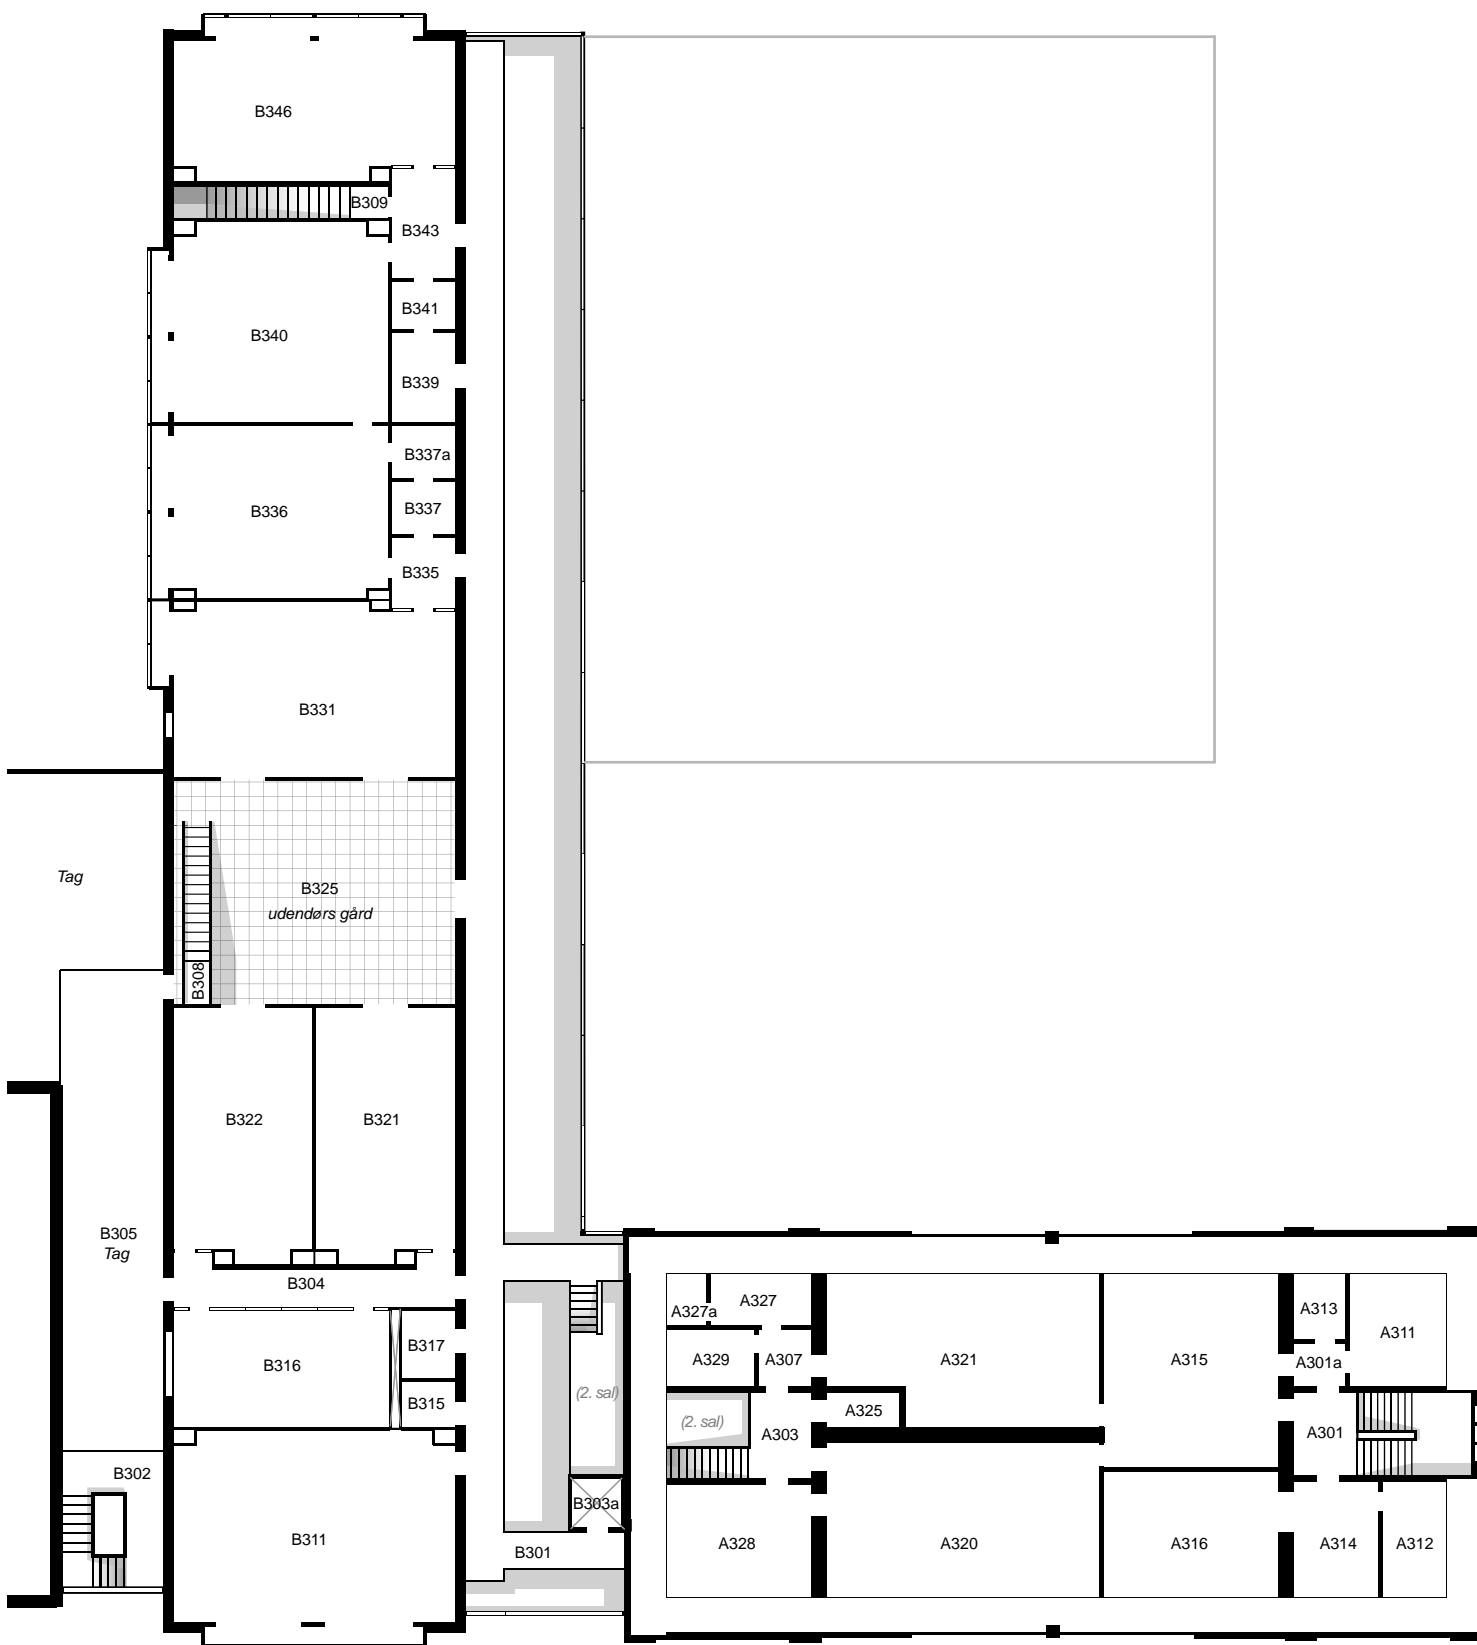

Nyelandsvej



Lokalenummerering
 Nyelandsvej 25-27, 3. sal
 Mål 1:300. Dato: 29/03-12. Rev. 8 Form.: A4

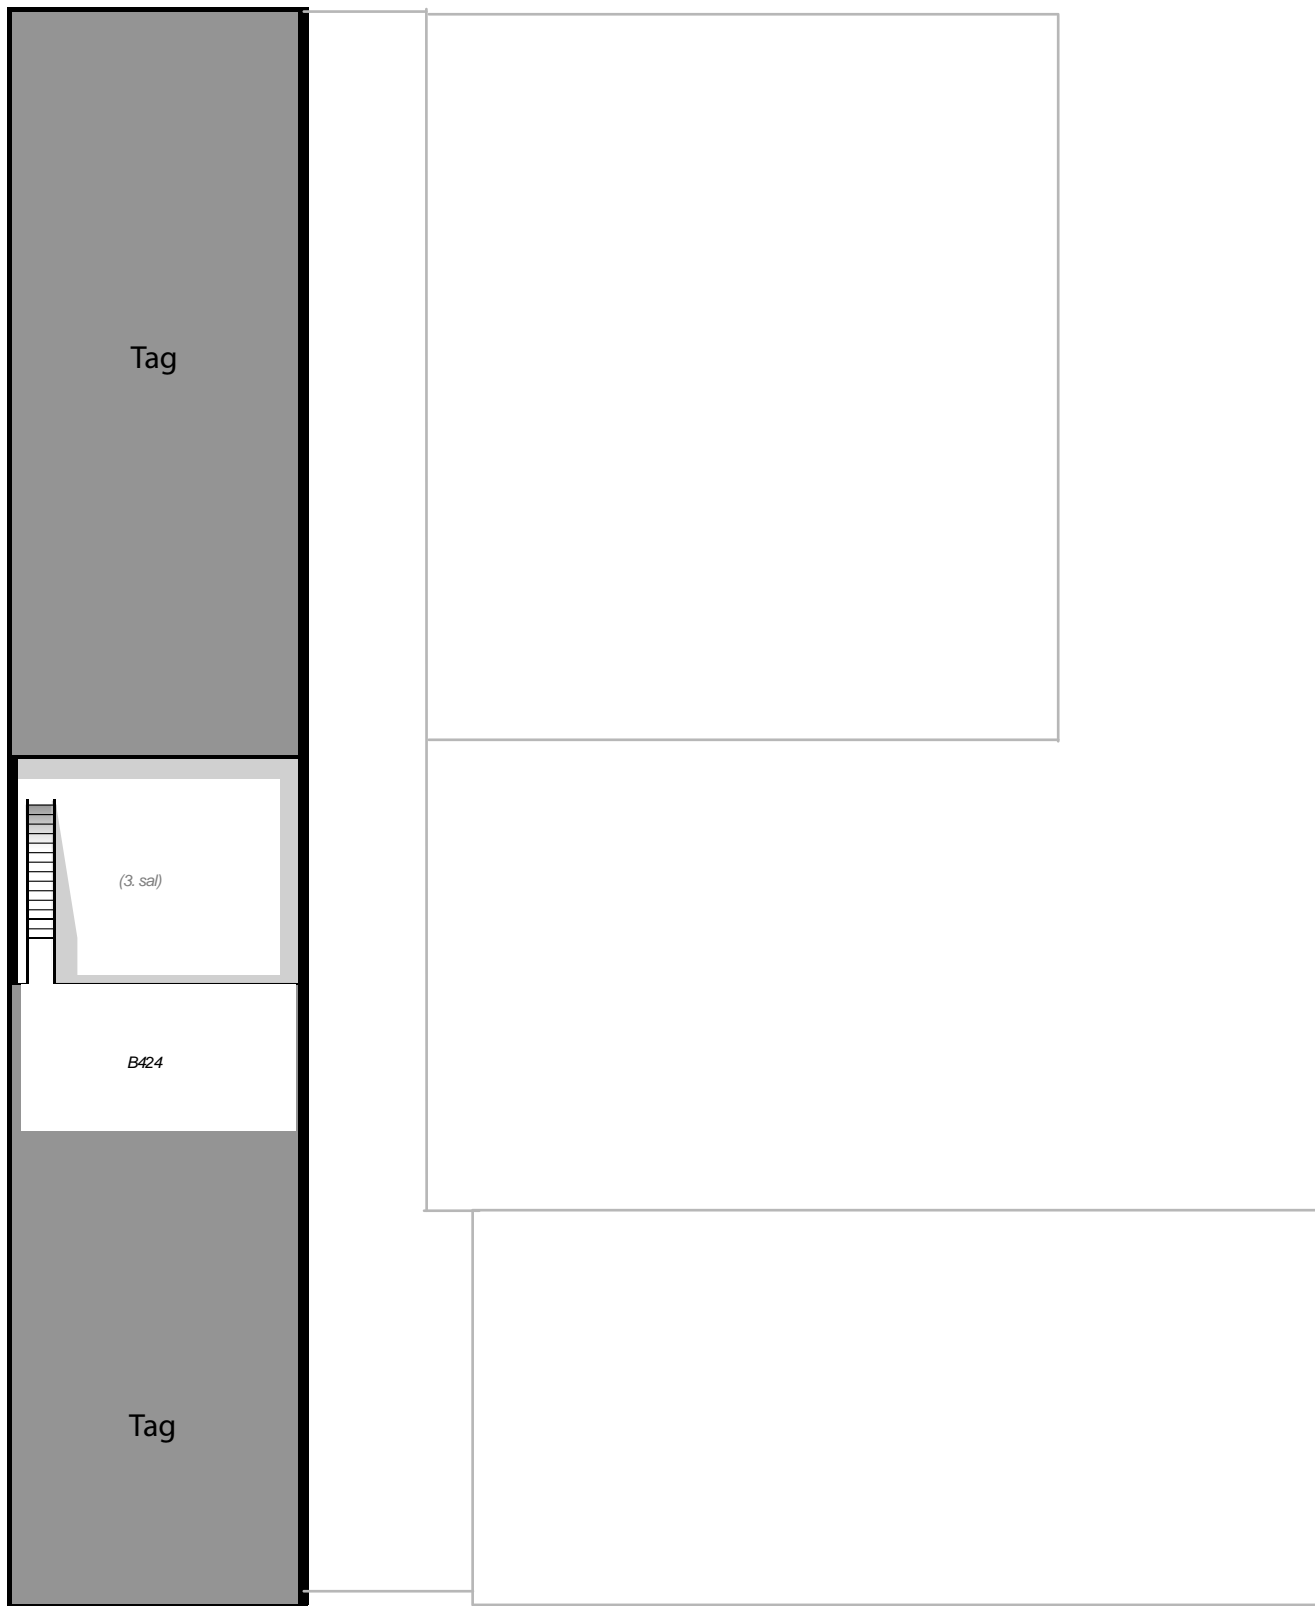

Nyelandsvej

0 m 10 20 30

Lokalenummerering
Nyelandsvej 25-27, 4. sal
Mål 1:300. Dato: 29/03-12. Rev. 8 Form.: A4